


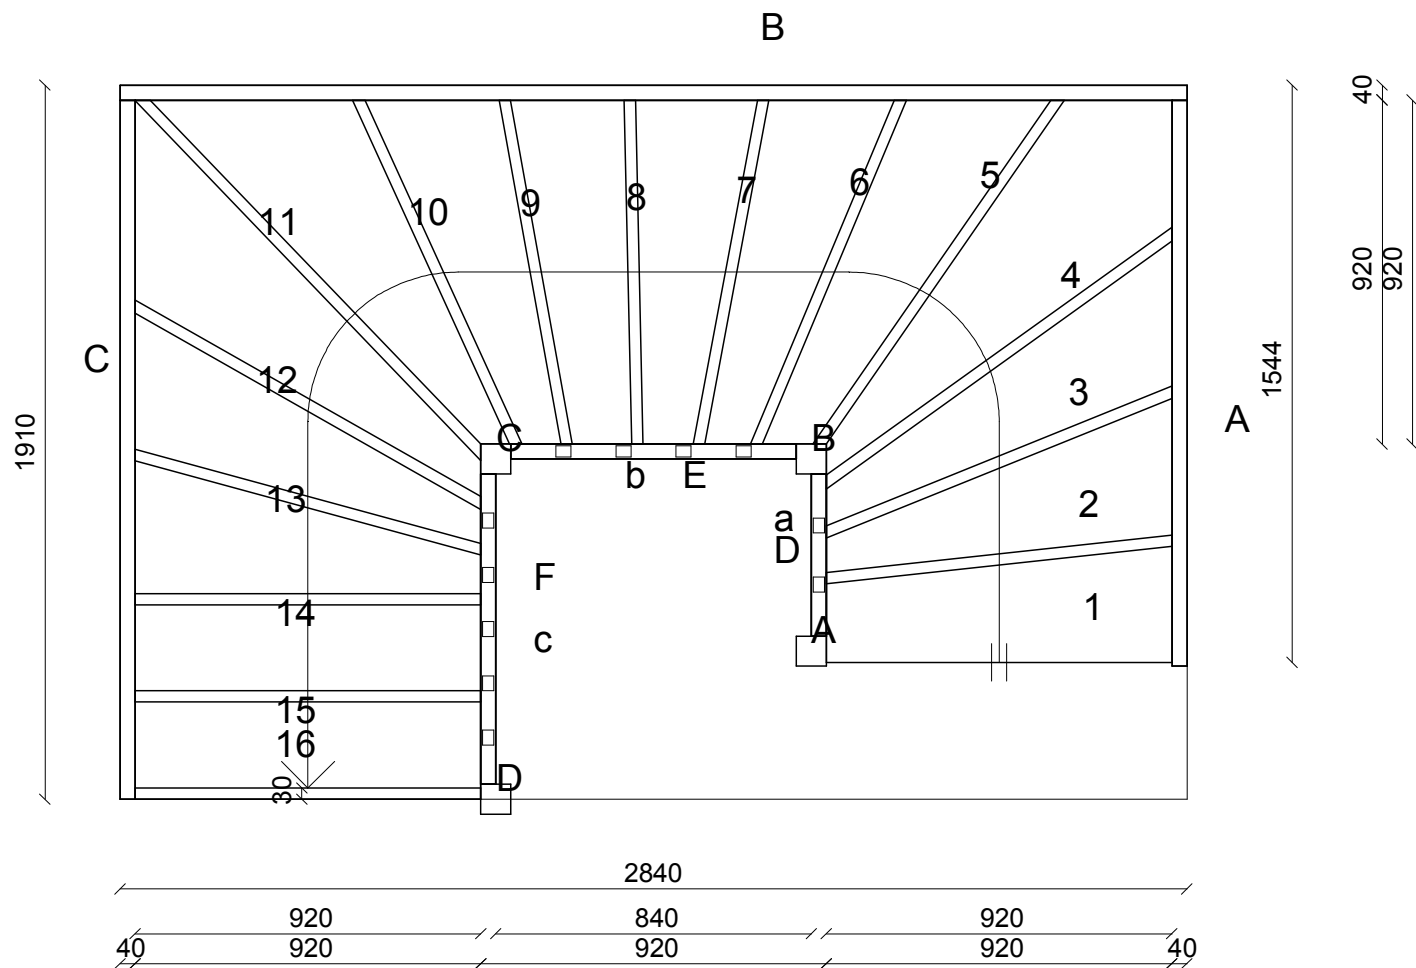

Põranda kõrgus:	2700.00 mm
2*tõus+samm:	597.50 mm
Tõus:	168.75 mm
Lae paksus:	300.00 mm
Pearuum:	2400.00 mm
Tõusunurk:	32.99 °
Samm:	260.00 mm
Astmete paksus:	40.00 mm
Põsepuude paksus	
Sisemine:	40.00 mm
Välimine:	40.00 mm
Postide mõõdud	
Sisemine:	80.00*80.00
Nurgas:	80.00*80.00
Välimine:	80.00*80.00

Material

Põsepuud:

Astmed:

Varvaslaudad: -----

Postid:

Käsi puud:

Klient: Enniste

56 489 158

Tel.:

Fax.:

Tellijä: Seve Ehituse AS
Projekt: -----

Run: -----
Trepp: NORDLANDSHUS

Mõõt: 1 : 20.00
16.02.09 11:11